


Secciones Típicas de Corte


Planes propuestos para extender el termino este a la calle Henderson Street del Arkadelphia Bypass
Trabajo 070442

Pine Street a Hickory Street

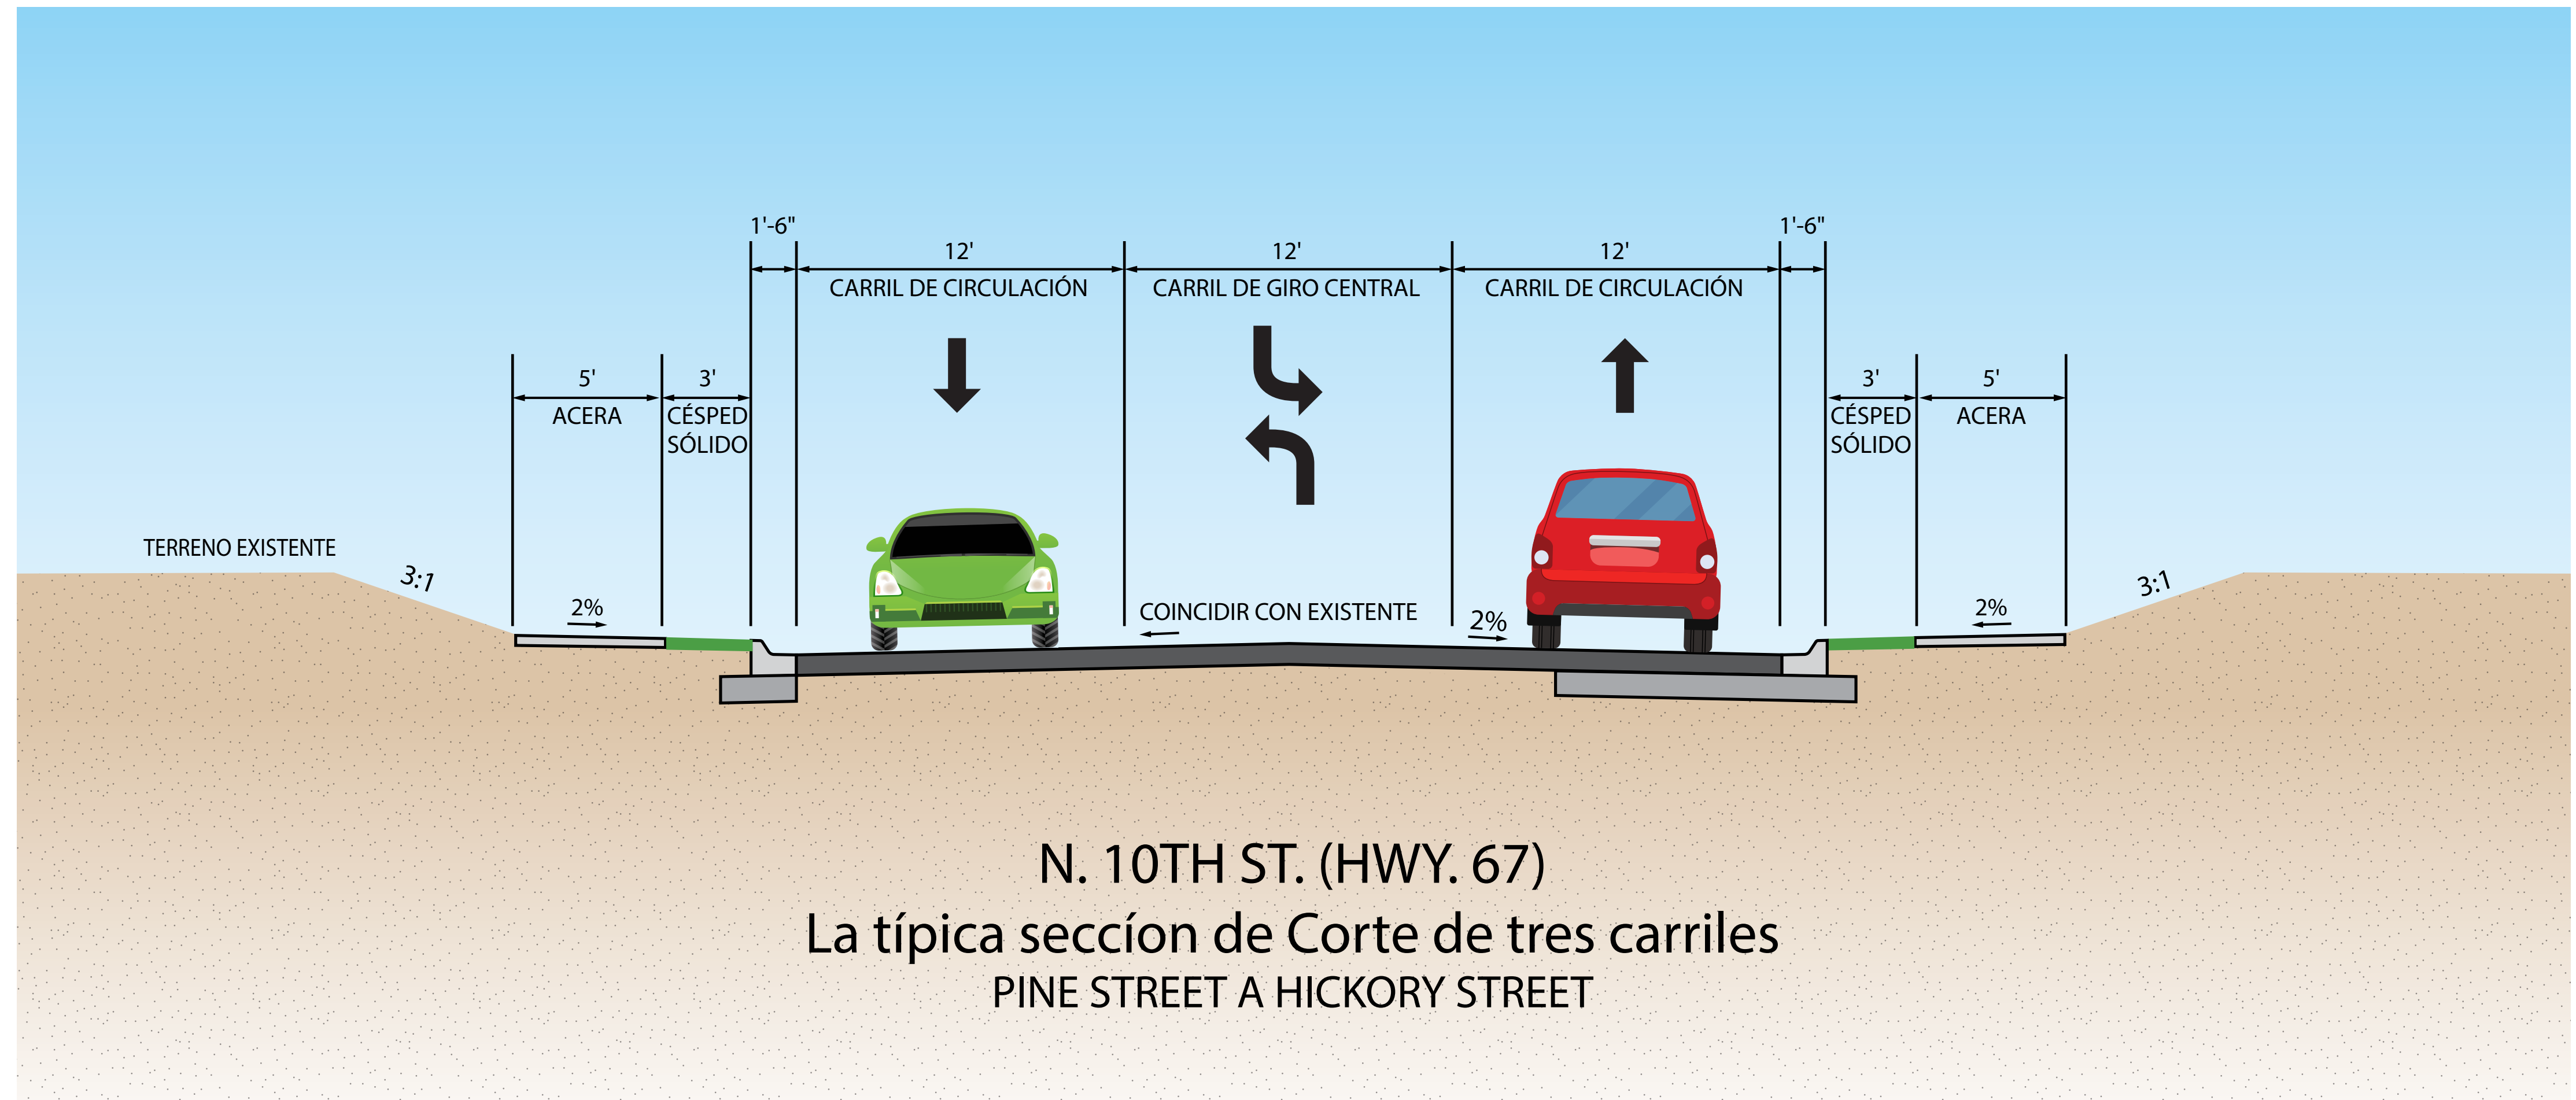

La sección típica de corte para la calle North 10th Street, entre la calle Pine Street y una cuadra al norte a la calle Hickory Street consiste de dos carriles de circulación de 12 pies de ancho y un carril de giro central de 12 pies de ancho con bordillo y cuneta, y aceras de 5 pies de ancho, con césped entre la calzada y las aceras.

Hickory Street a Henderson Street

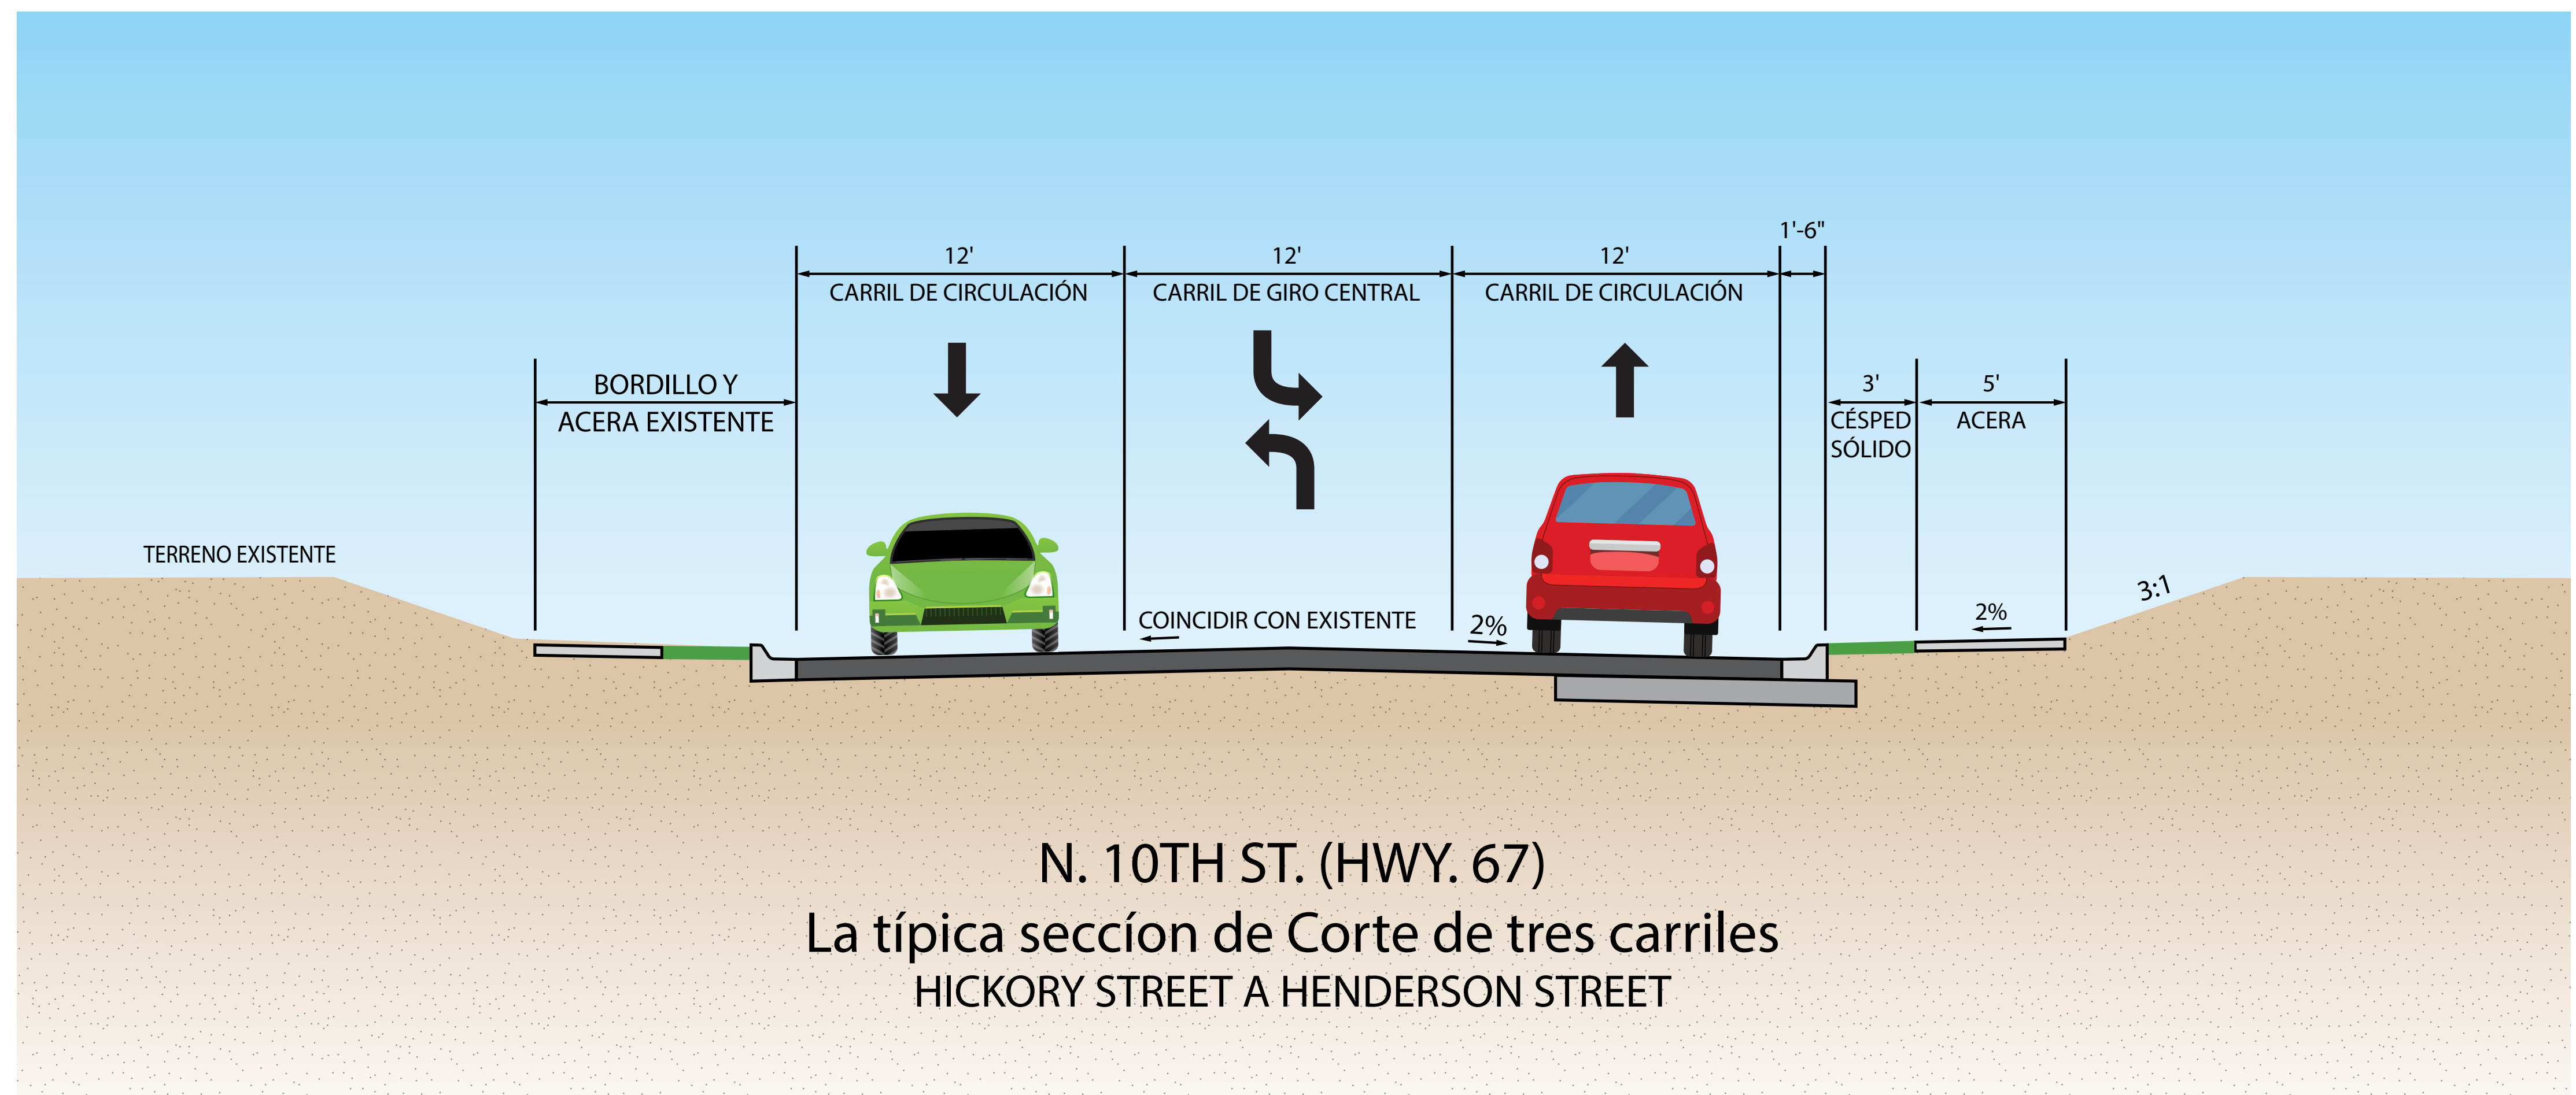

La sección típica de corte para la calle North 10th Street entre las calles de Hickory Street y Henderson Street consiste de dos carriles de circulación de 12 pies de ancho y un carril de giro central con bordillo y cuneta y las aceras. La diferencia principal con la típica sección de corte anterior es que el bordillo existente y la acera en el lado oeste de la calle se conservarán.